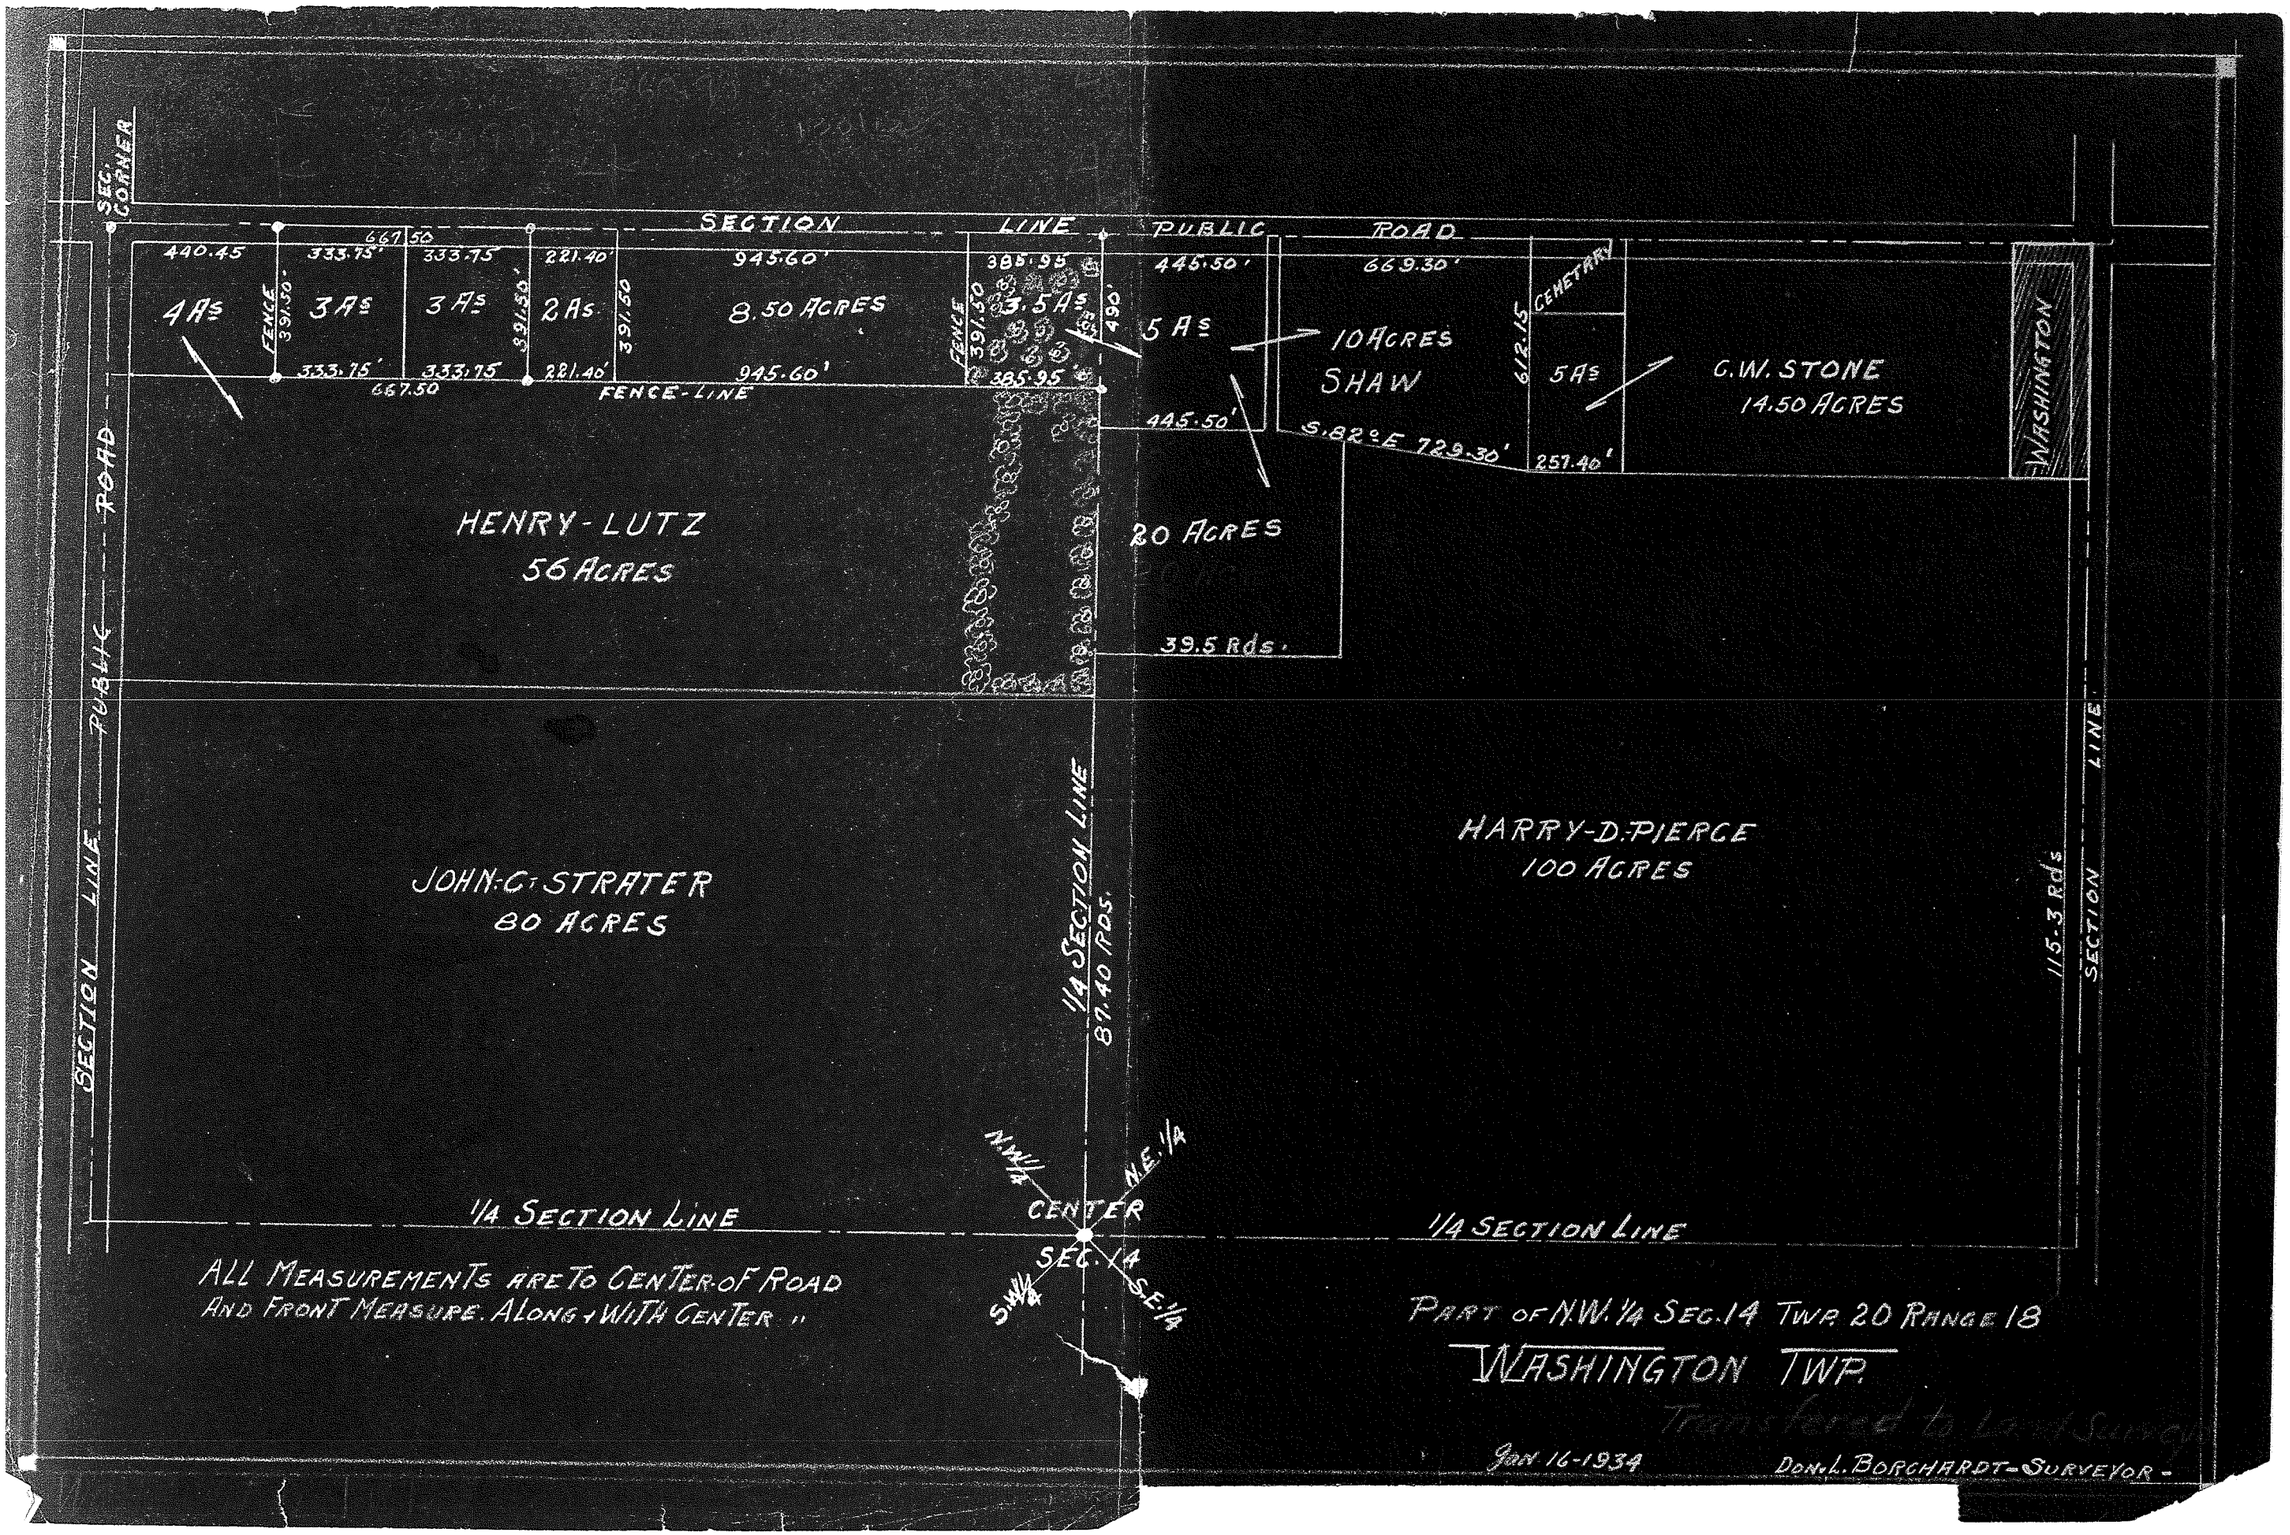
SEC. CORNER
SECTION LINE PUBLIC ROAD
440.45
667.50
333.75'
333.75
221.40'
945.60'
385.95
445.50'
669.30'
4 As
FENCE 391.50
3 As
3 As
391.50'
2 As
391.50
8.50 ACRES
FENCE 391.50
3.5 As
490'
5 As
10 ACRES
SHAW
CEMETARY
612.15
5 As
C.W. STONE
14.50 ACRES
WASHINGTON
333.75'
333.75
221.40'
945.60'
667.50
FENCE-LINE
385.95
445.50'
S.82°E 729.30'
257.40'
PUBLIC ROAD
HENRY-LUTZ
56 ACRES
20 ACRES
39.5 Rds.
SECTION LINE
JOHN G. STRATER
80 ACRES
1/4 SECTION LINE
87.40 Rds.
HARRY D. PIERCE
100 ACRES
115.3 Rds.
SECTION LINE
N.W. 1/4
N.E. 1/4
CENTER
SEC. 14
S.W. 1/4
S.E. 1/4
1/4 SECTION LINE
1/4 SECTION LINE
ALL MEASUREMENTS ARE TO CENTER OF ROAD
AND FRONT MEASURE. ALONG WITH CENTER "
PART OF N.W. 1/4 SEC. 14 TWP. 20 RANGE 18
WASHINGTON TWP.
Transferred to Land Surveyor
JAN 16-1934
DON L. BORCHARDT-SURVEYOR-