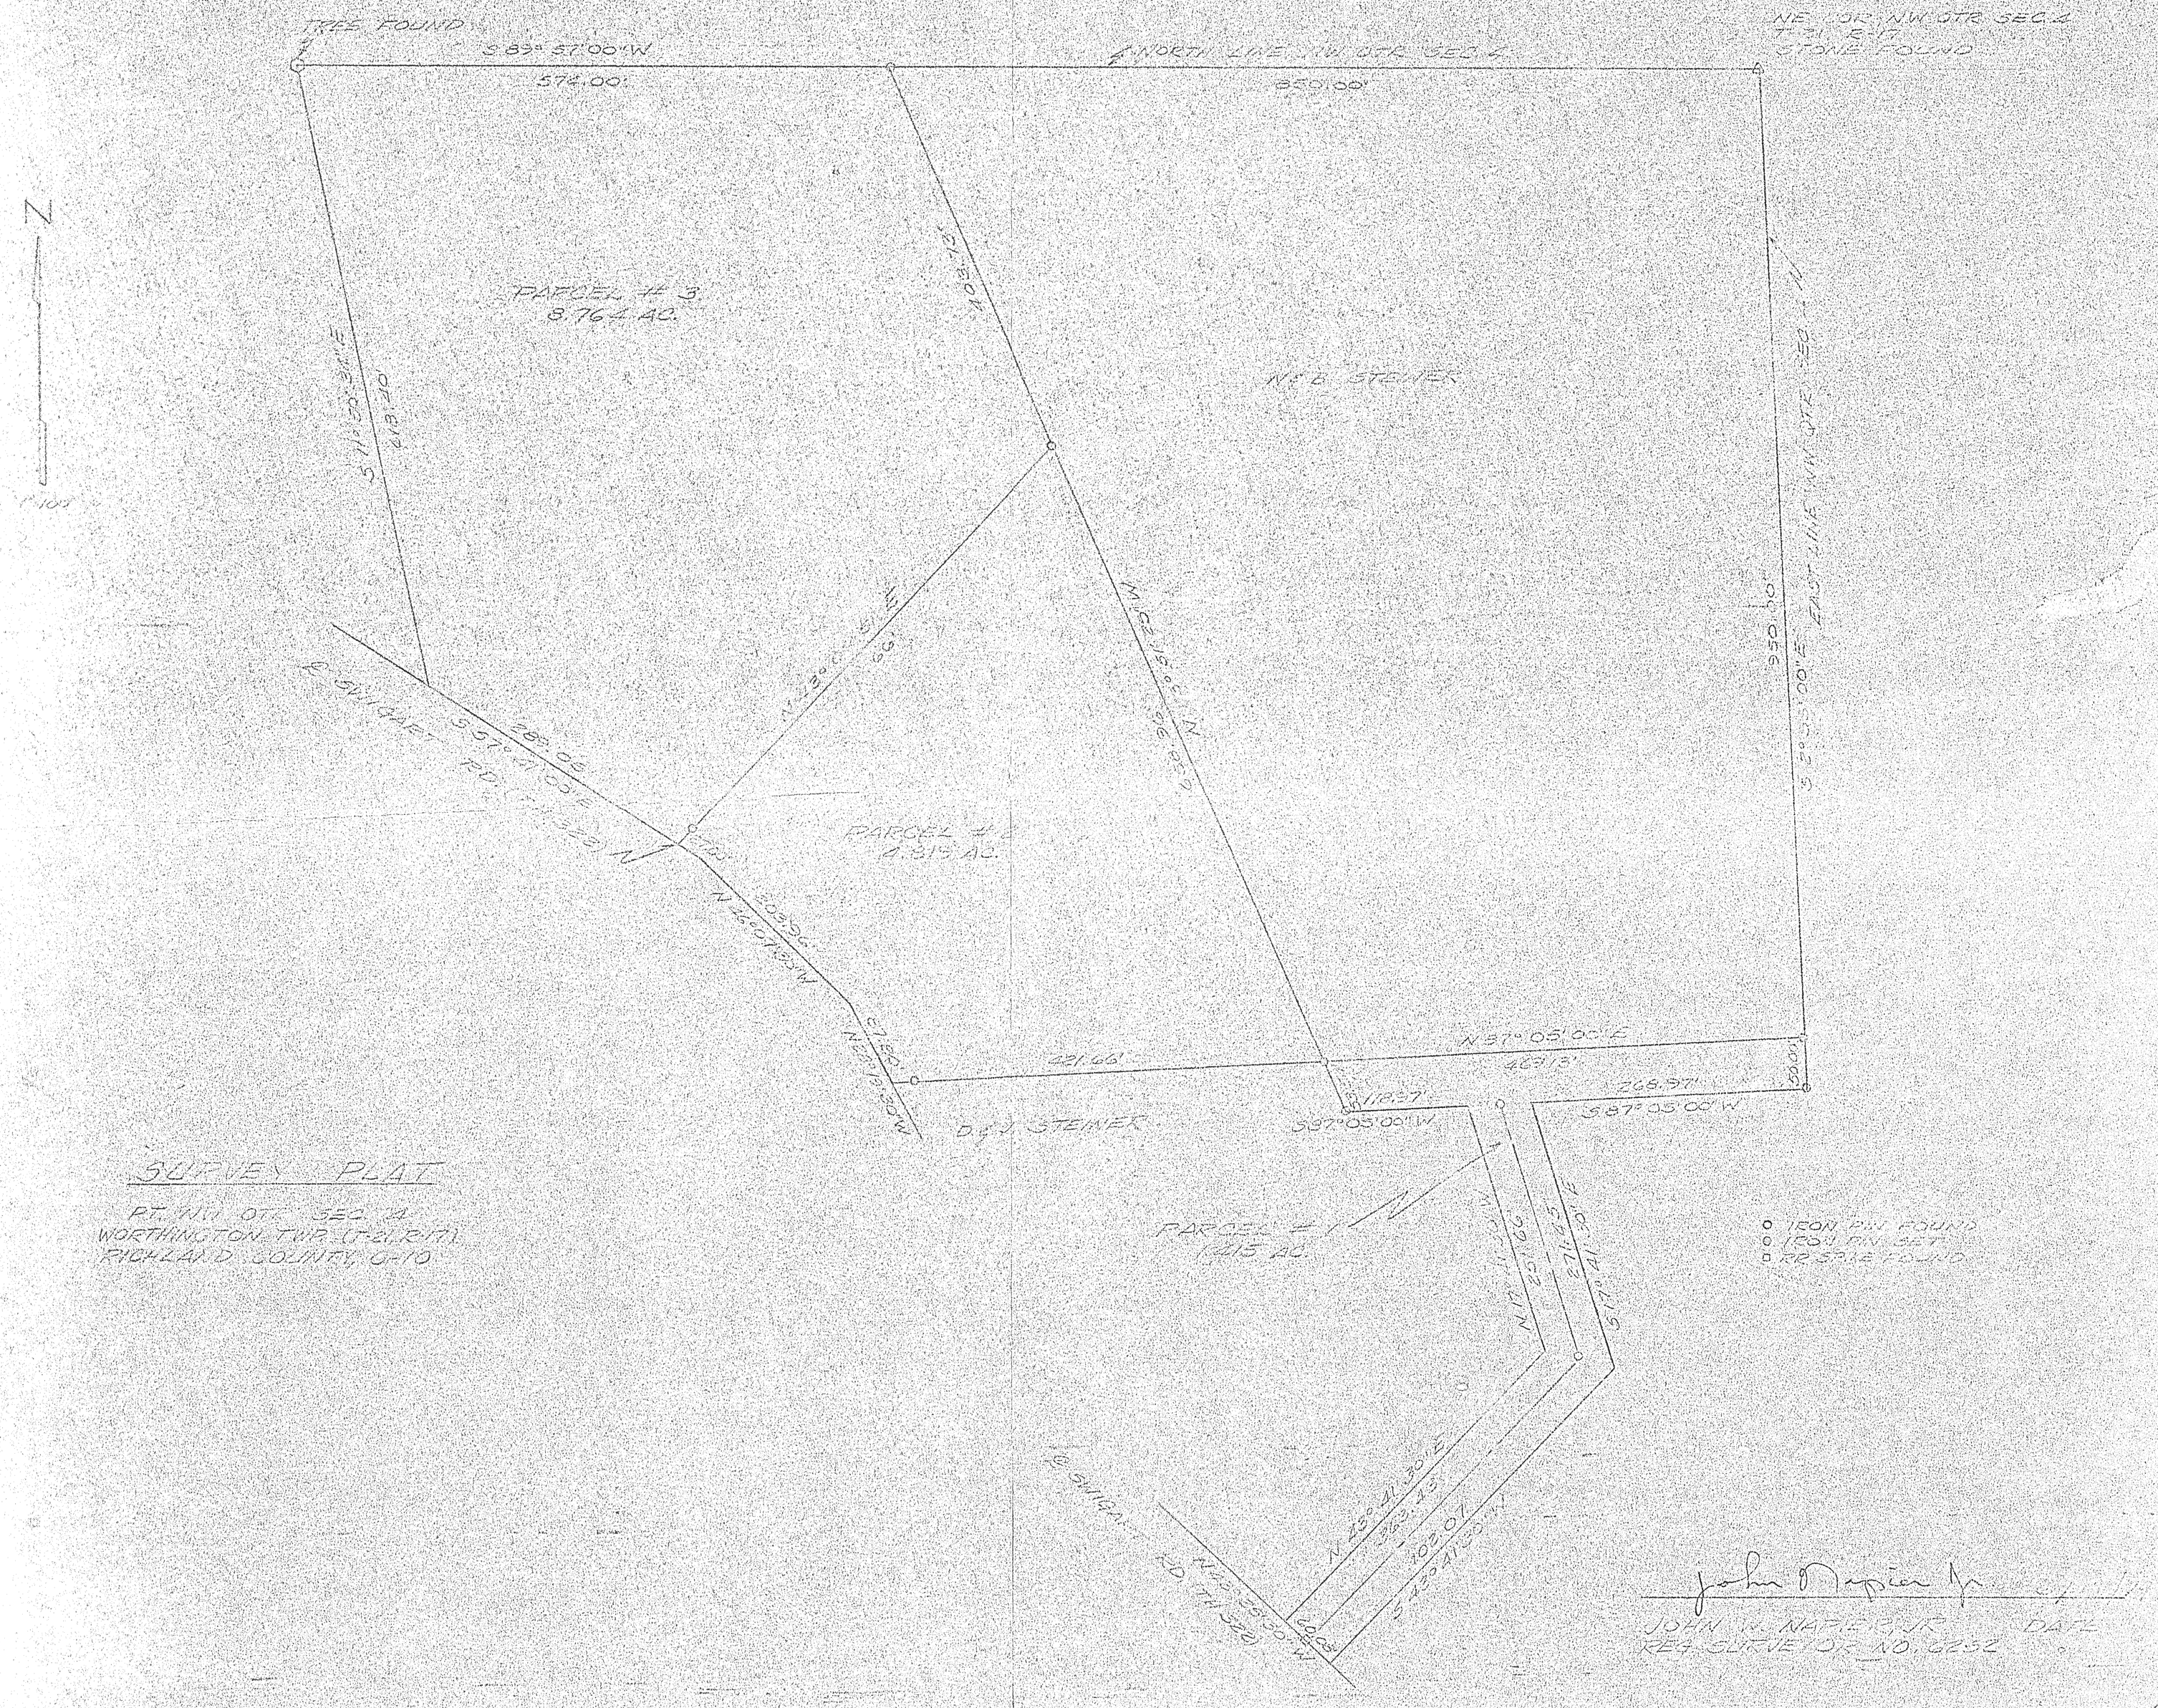
IRES FOUND
S 89° 57' 00" W
572.00'
℄ NORTH LINE NW QTR SEC 4
850.00'
NE COR NW QTR SEC 4
T 3N R 17
STONE FOUND
N
PARCEL # 3
8.764 AC.
S 11° 03' 34" E
418.00
N 03° 13' 30" E
N & STEINER
EAST LINE NW QTR SEC 4
850.00'
S 00° 00' 00" E
M 62° 15' 00" W
96.00
S 57° 47' 00" E
N 46° 07' 00" W
N 22° 19' 00" W
PARCEL # 4
4.815 AC.
421.66'
N 87° 05' 00" E
469.13'
268.97'
S 87° 05' 00" W
D & J STEINER
S 87° 05' 00" W
PARCEL # 1
1.415 AC.
S 41° 27' 00" E
N 45° 41' 30" E
S 45° 41' 30" W
N 22° 36' 00" W
S & SWIGART RD (T.R. 550)
PARCEL # 2
1.415 AC.
SURVEY PLAT
PT. W½ QTR. SEC. 4
WORTHINGTON TWP. (T-2 R-17)
RICHLAND COUNTY, O-10
IRON PIN FOUND
IRON PIN SET
RR SPIKE FOUND
JOHN W. NAPIER JR.
REG. SURVEYOR NO. 6252
DATE