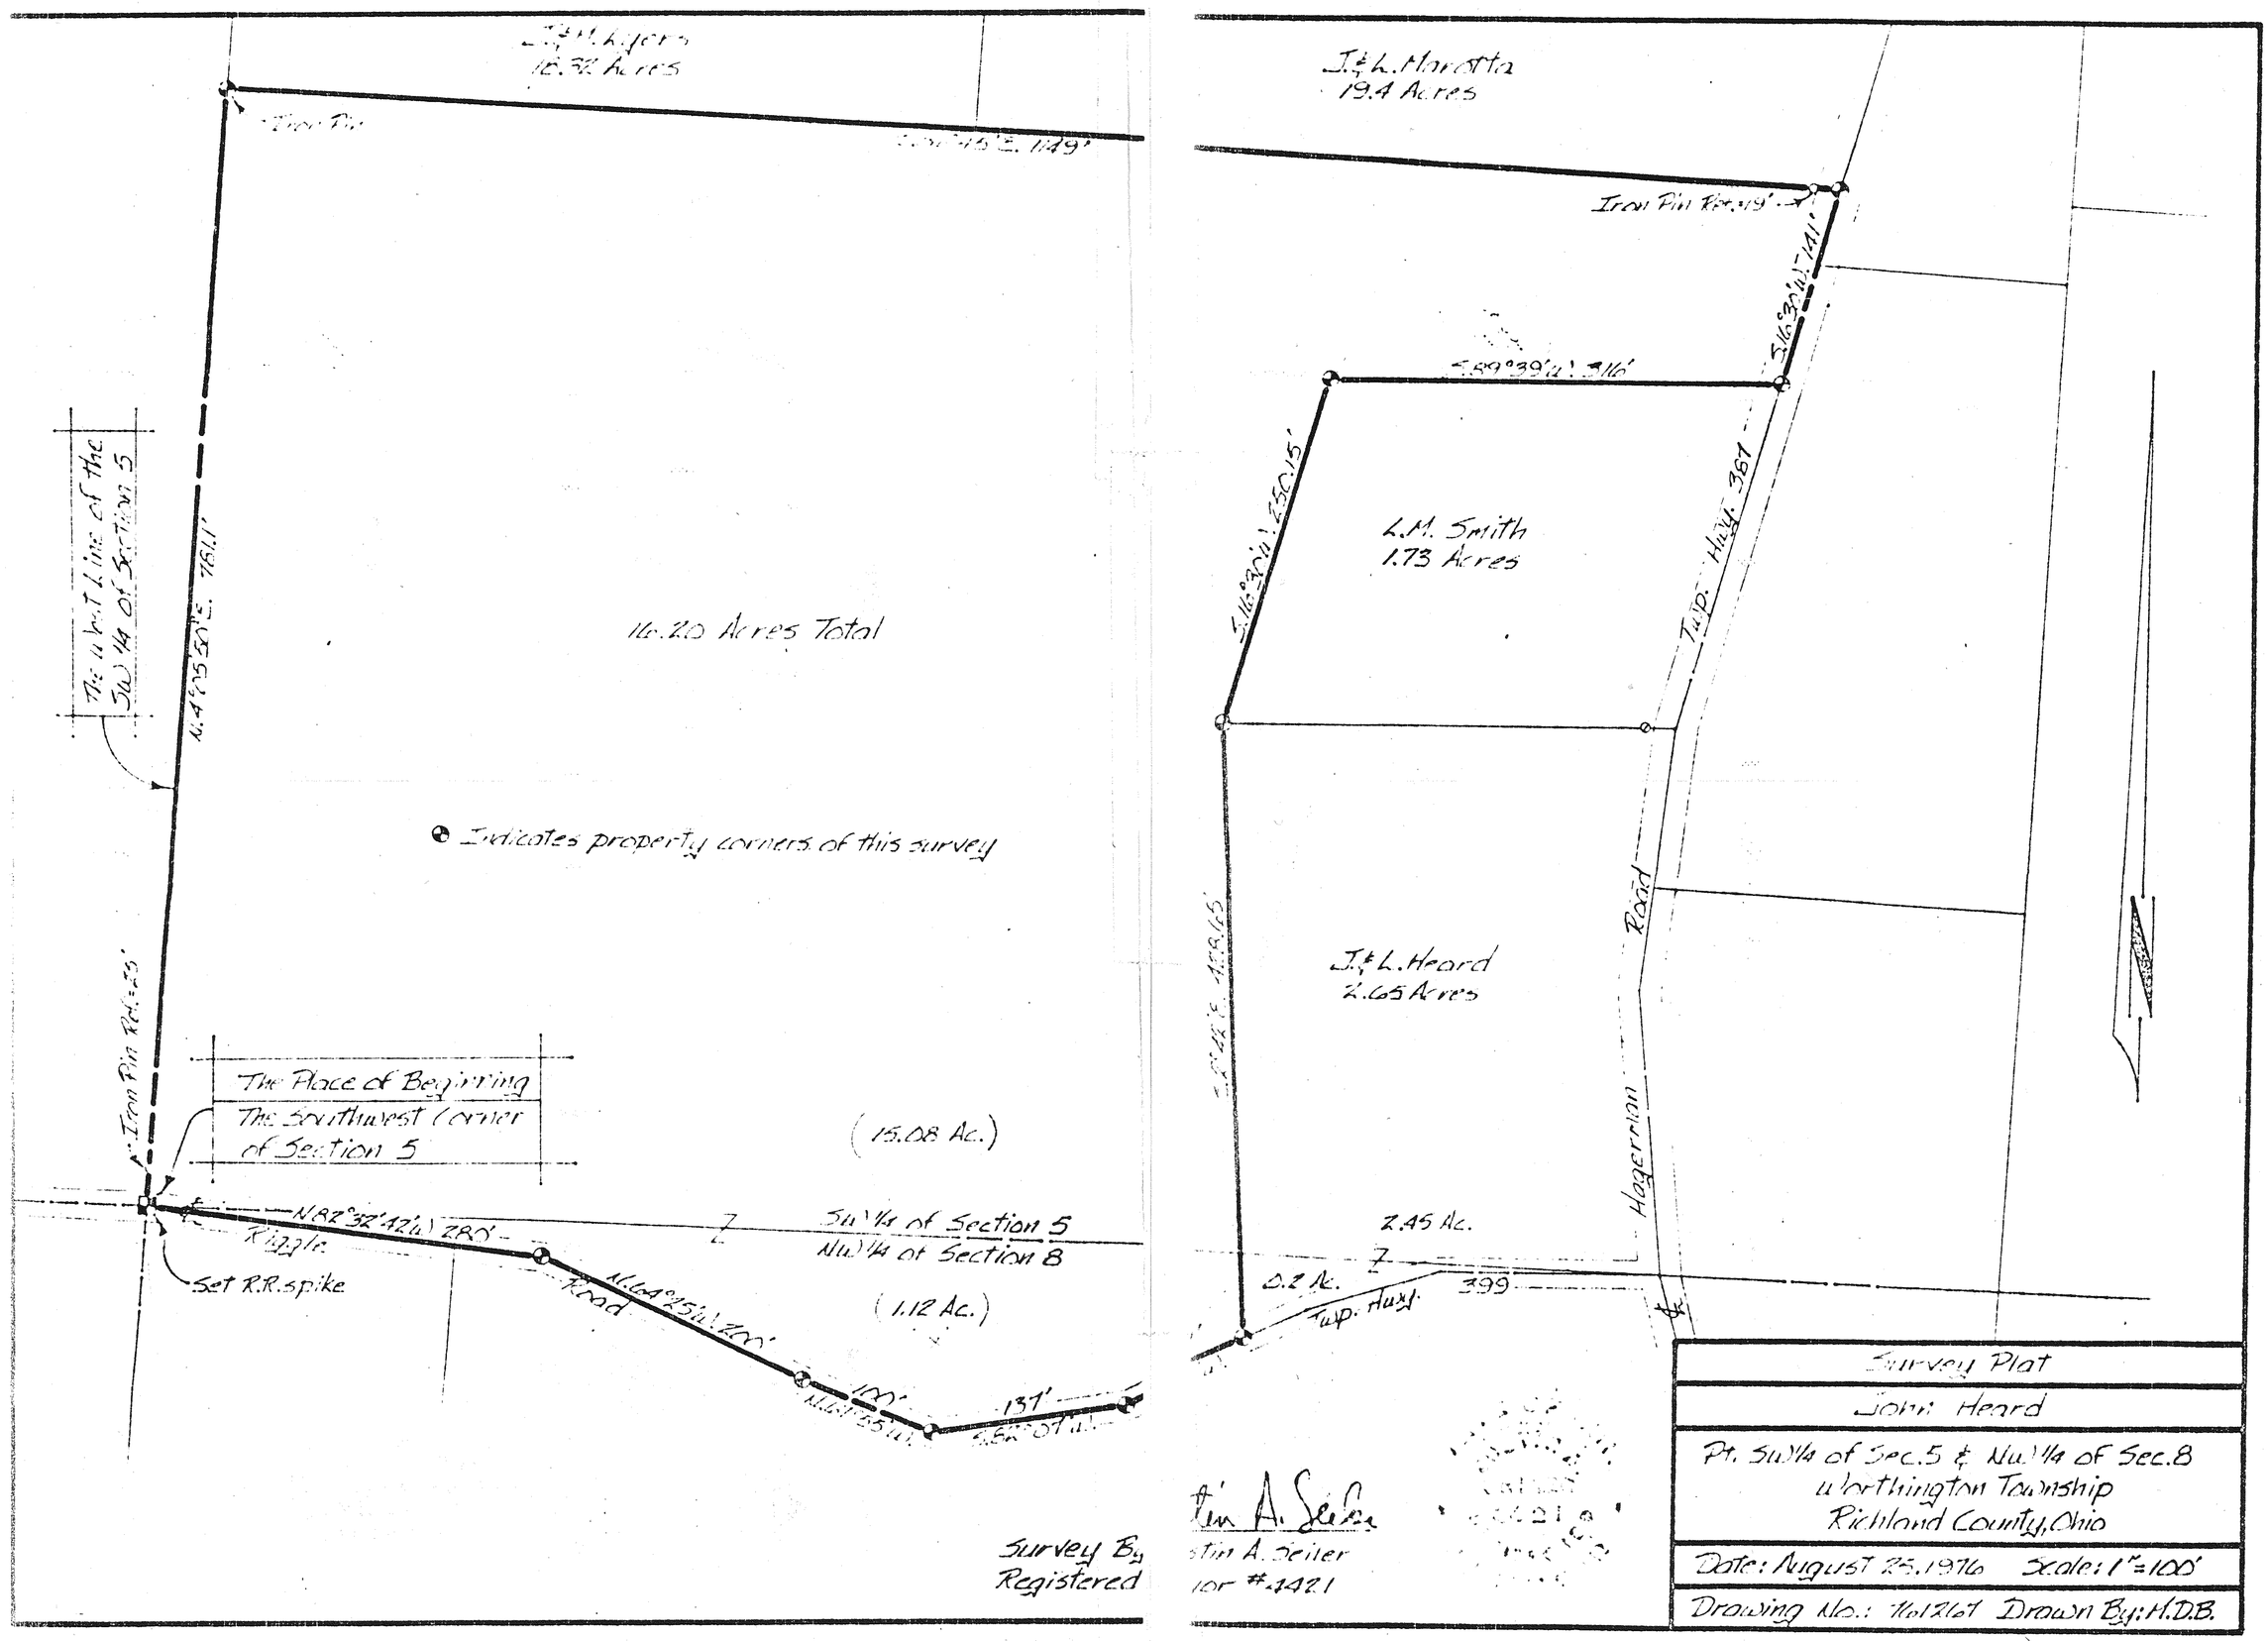
J.&L. Myers
16.32 Acres
Iron Pin
S.00°45'E. 1149'
The West Line of the SW 1/4 of Section 5
N.4°25'50"E. 781.1'
16.20 Acres Total
Indicates property corners of this survey
Iron Pin Ref. 25'
The Place of Beginning
The Southwest Corner of Section 5
(15.08 Ac.)
N.82°32'42"W. 280'
Set R.R. spike
Road
N.64°25'W. 200'
100'
N.61°55'W.
137'
S.5° 01'W.
SW 1/4 of Section 5
NW 1/4 of Section 8
(1.12 Ac.)
J.&L. Marotta
19.4 Acres
Iron Pin Ref. 19'
S.16°30'W. 741'
S.89°39'W. 316'
S.16°30'W. 250.15'
L.M. Smith
1.73 Acres
Twp. Hwy. 367
Road
J.&L. Heard
2.65 Acres
Hagerman
2.45 Ac.
0.2 Ac.
399
Twp. Hwy.
Survey By
Registered
Survey Plat
John Heard
Pt. SW 1/4 of Sec. 5 & NW 1/4 of Sec. 8
Worthington Township
Richland County, Ohio
Date: August 25, 1976
Scale: 1" = 100'
Drawing No.: 76-1267
Drawn By: H.D.B.