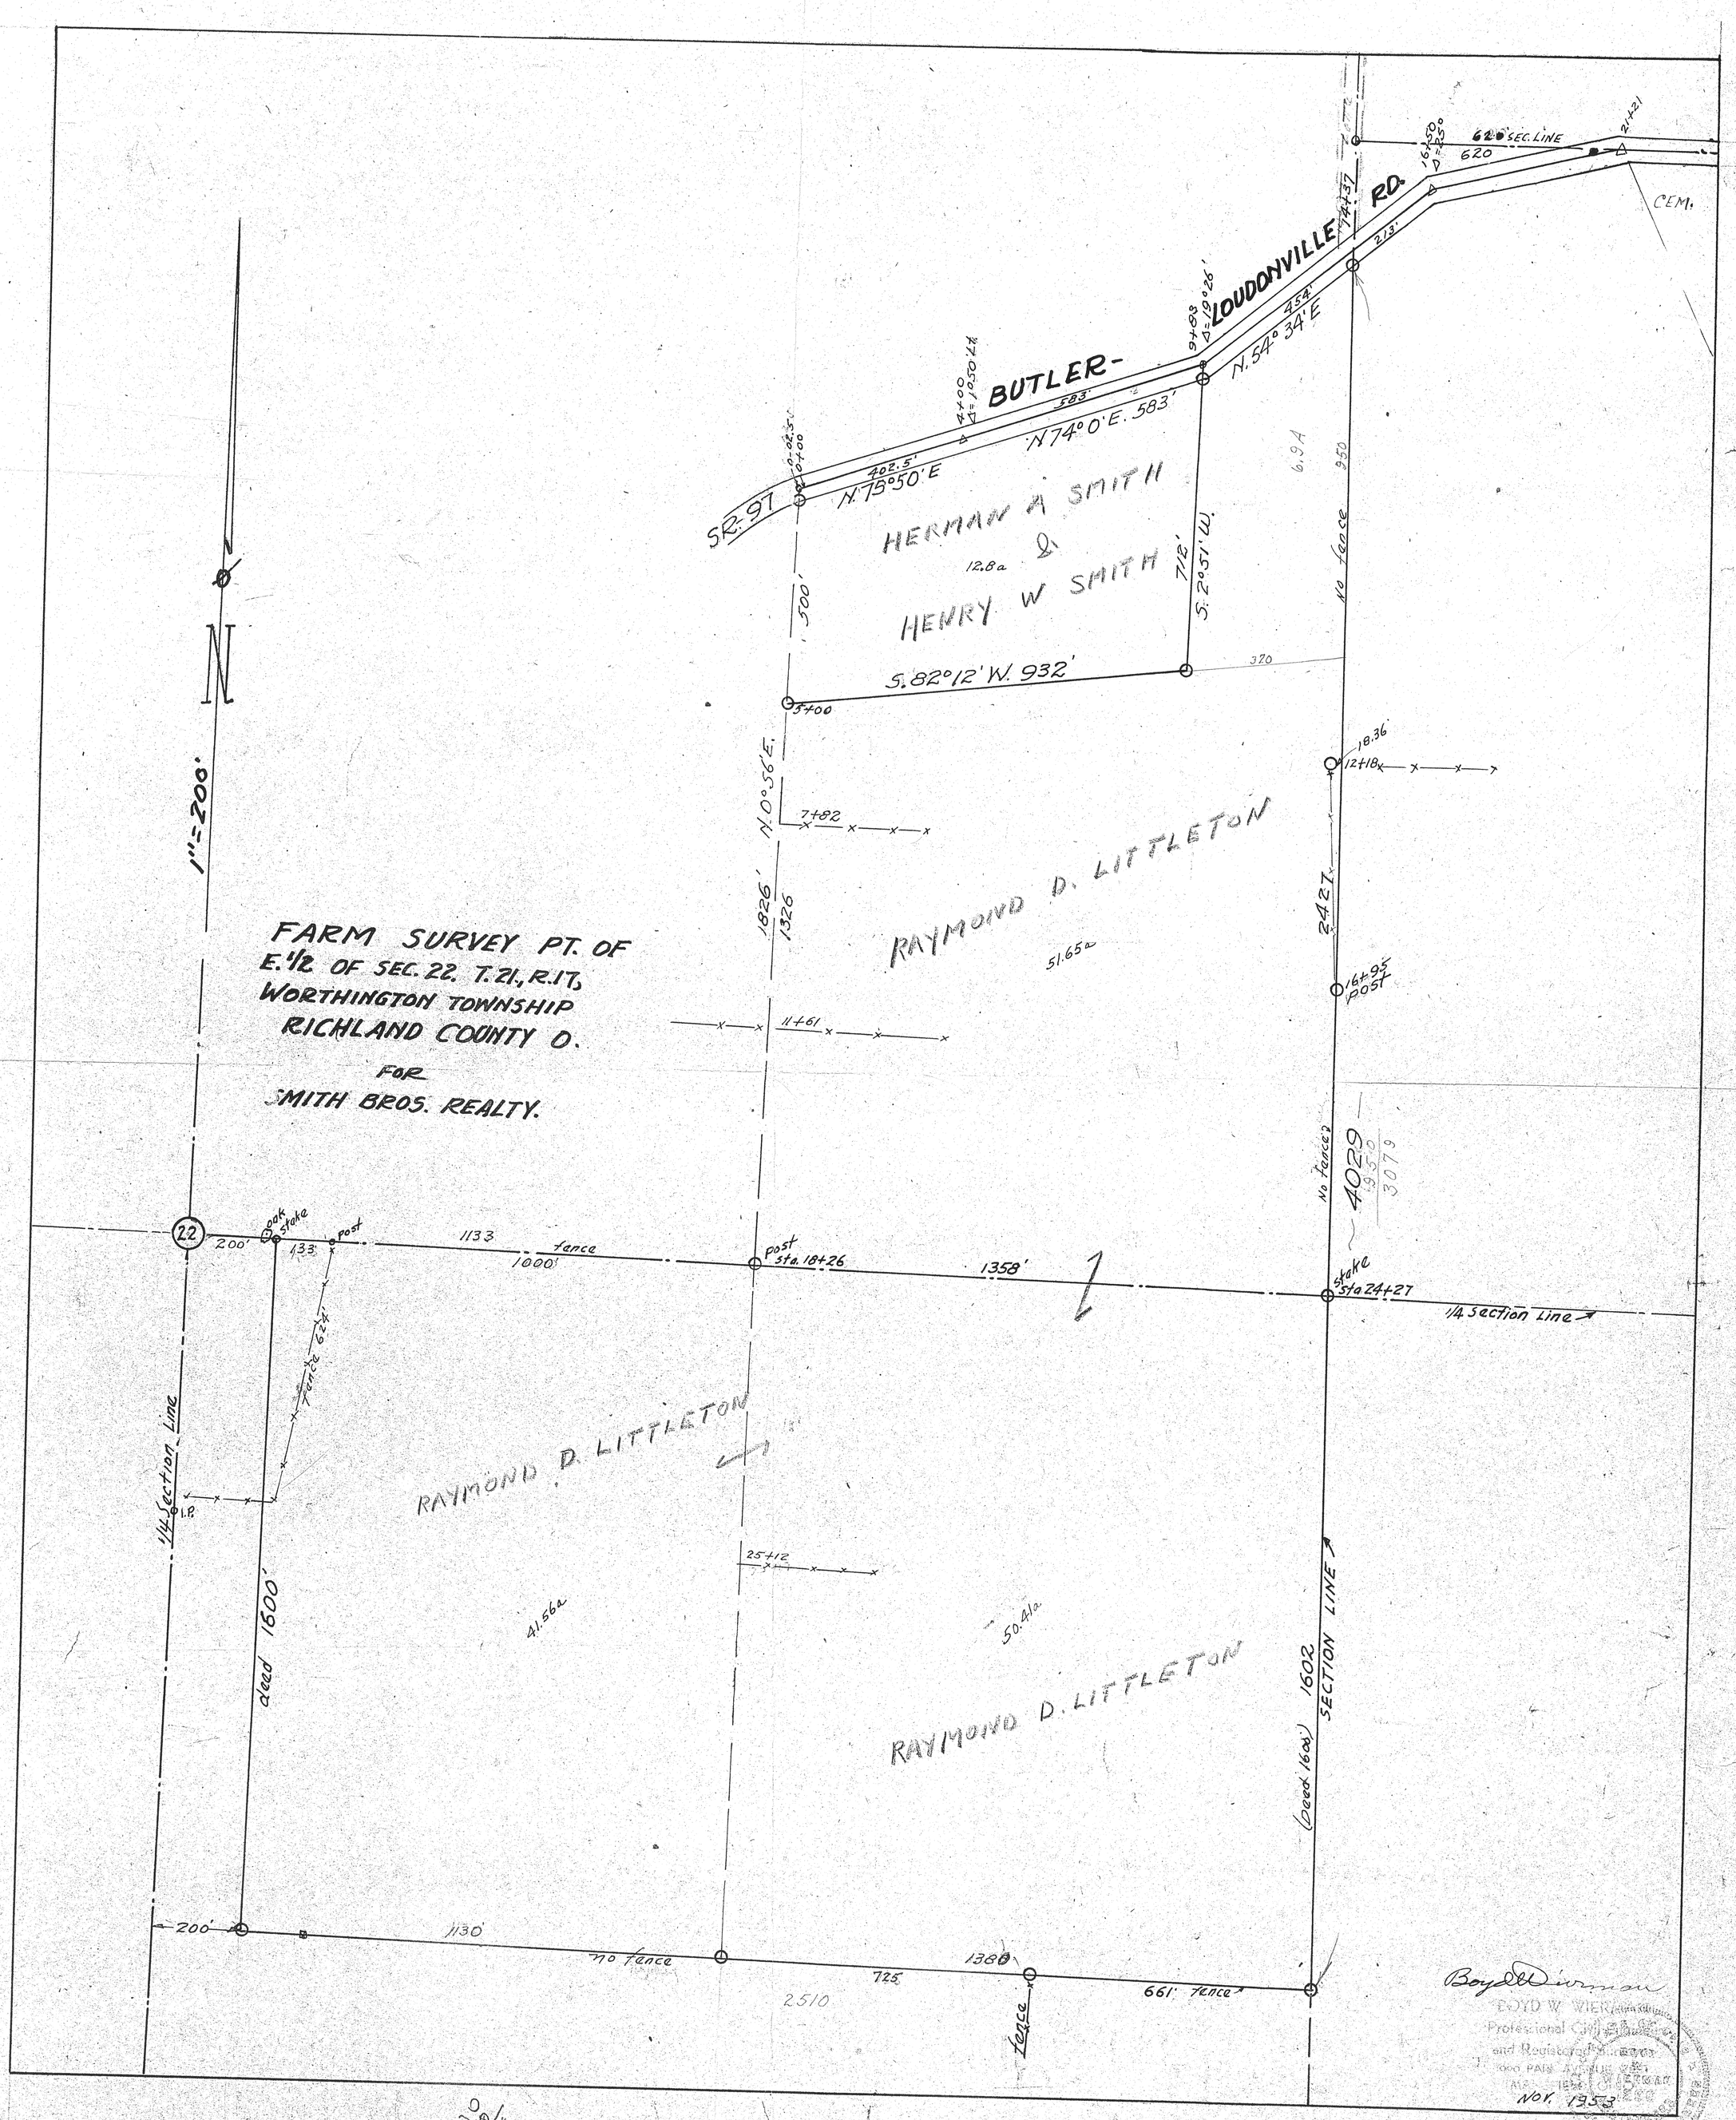
N
1"=200'
FARM SURVEY PT. OF
E. 1/2 OF SEC. 22, T. 21, R. 17,
WORTHINGTON TOWNSHIP
RICHLAND COUNTY O.
FOR
SMITH BROS. REALTY.
SR. 97
BUTLER-
LOUDONVILLE RD.
N. 75°50' E
402.5'
N. 74° 0' E. 583'
583'
N. 54° 34' E
454'
213'
HERMAN A. SMITH
&
HENRY W. SMITH
12.8a
6.9A
S. 2°51' W.
712'
S. 82°12' W. 932'
500'
N. 0°56' E.
1826'
1326
620' SEC. LINE
620
CEM.
RAYMOND D. LITTLETON
51.65a
2421'
16+95 POST
No fence
950
4029
1950
3079
22
oak stake
post
200'
133'
1133
fence
1000'
post sta. 18+26
1358'
stake sta. 24+27
1/4 Section Line
fence 624'
I.P.
RAYMOND D. LITTLETON
dead 1600'
41.56a
50.41a
RAYMOND D. LITTLETON
1602
SECTION LINE
(dead 1600')
200'
1130'
no fence
725
1380
661' fence
2510
fence
Boyd W. Wierman
LOYD W. WIERMAN
Professional Civil Engineer
and Registered Surveyor
Nov. 1953