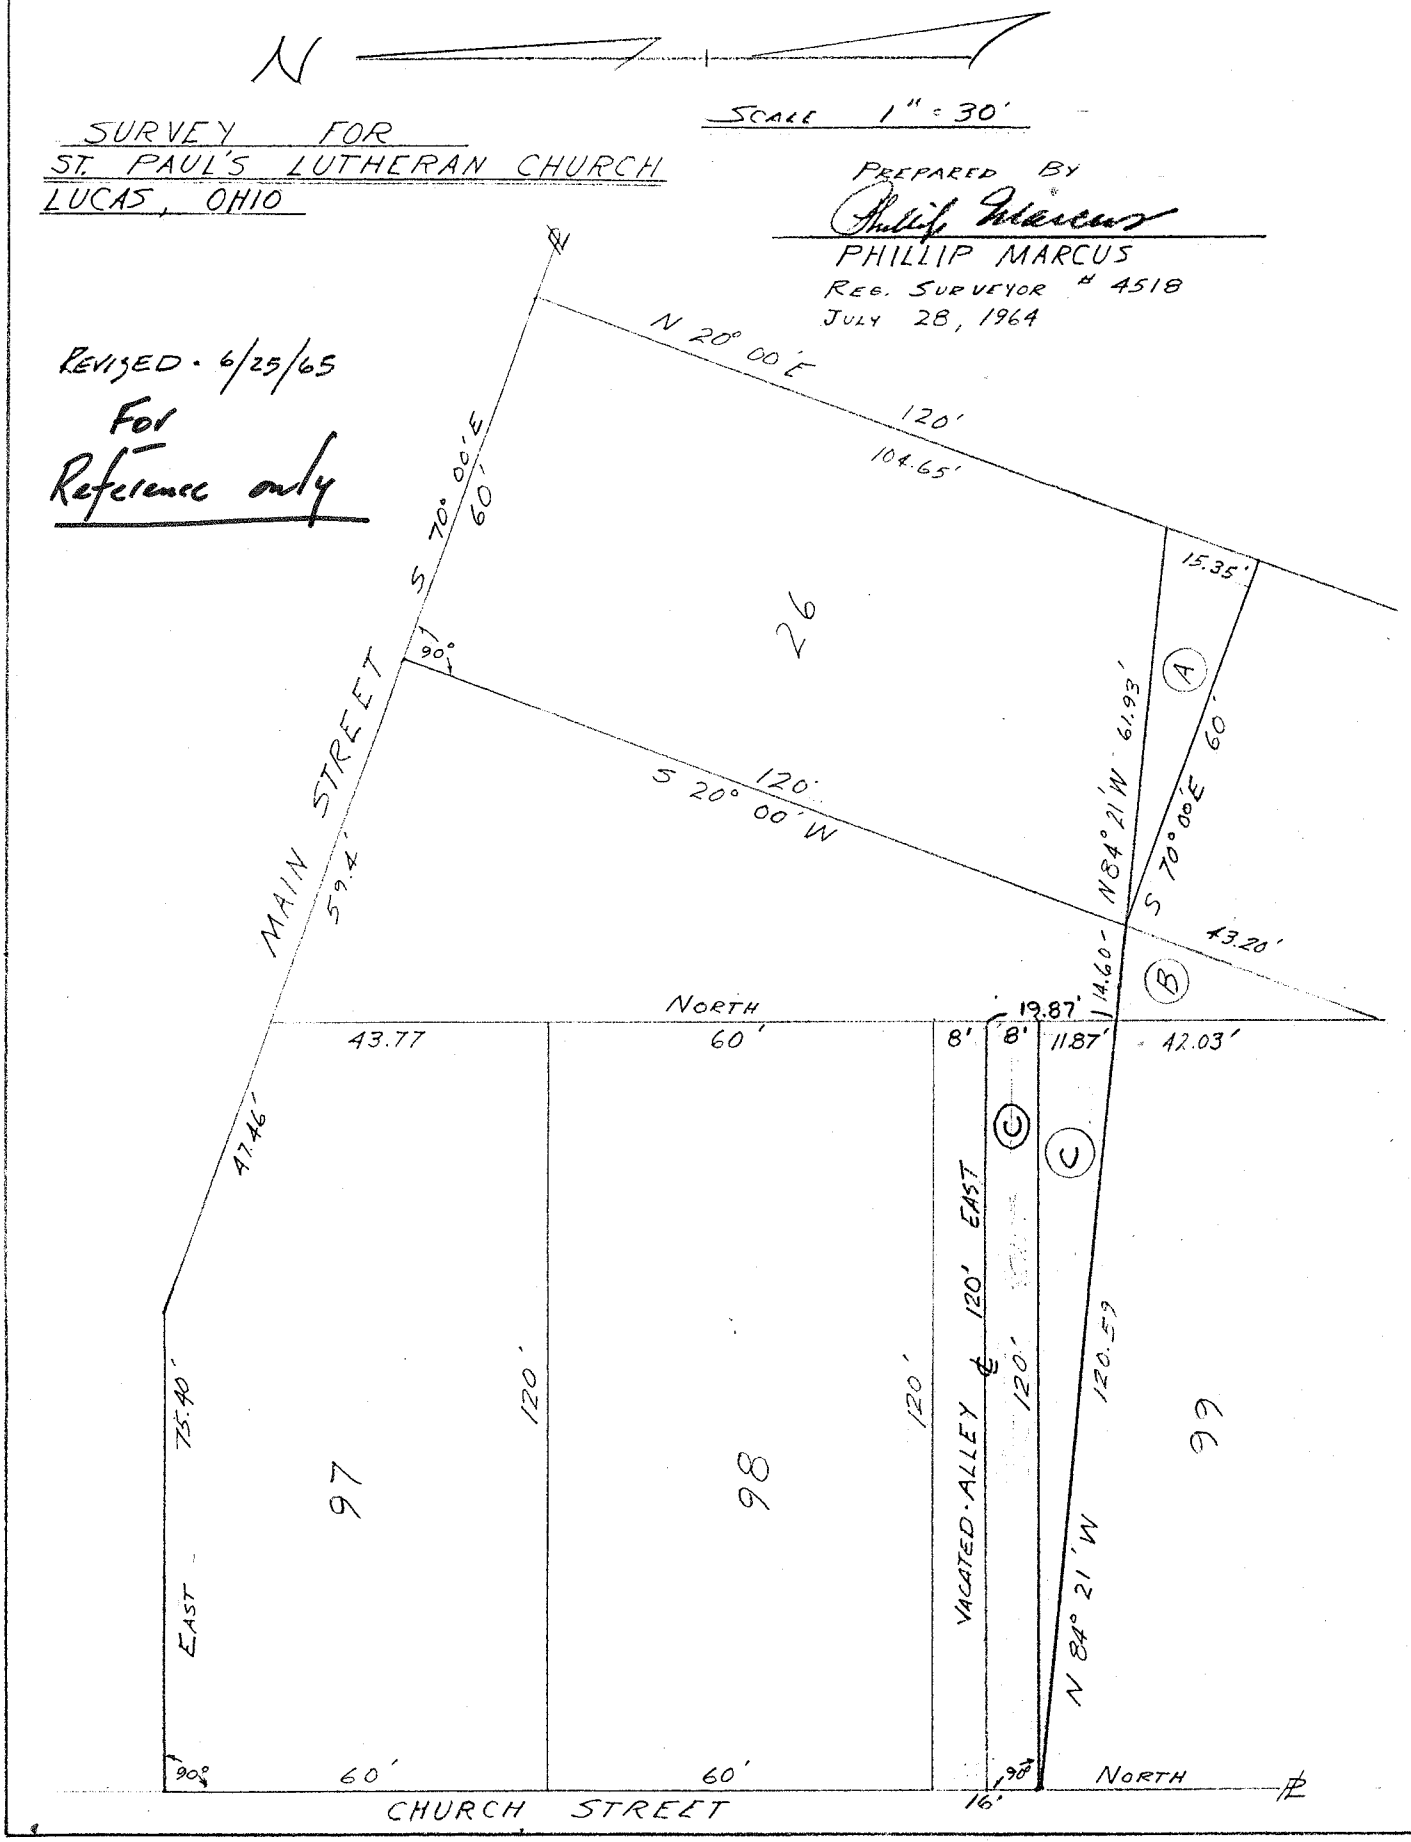
N
SCALE 1" = 30'
SURVEY FOR
ST. PAUL'S LUTHERAN CHURCH
LUCAS, OHIO
PREPARED BY
PHILLIP MARCUS
REG. SURVEYOR # 4518
JULY 28, 1964
REVISED · 6/25/65
For
Reference only
N 20° 00' E
120'
104.65'
S 70° 00' E
60'
15.35'
26
90°
MAIN STREET
59.4'
120'
S 20° 00' W
N84° 21' W 61.93'
A
S 70° 00' E 60'
43.20'
B
114.60'
19.87'
NORTH
43.77
60'
8'
8'
11.87'
42.03'
47.46'
C
C
120' EAST
VACATED ALLEY
120'
120'
120'
120.59
N 84° 21' W
75.40'
97
98
99
EAST
90°
60'
60'
90°
NORTH
CHURCH STREET
16'