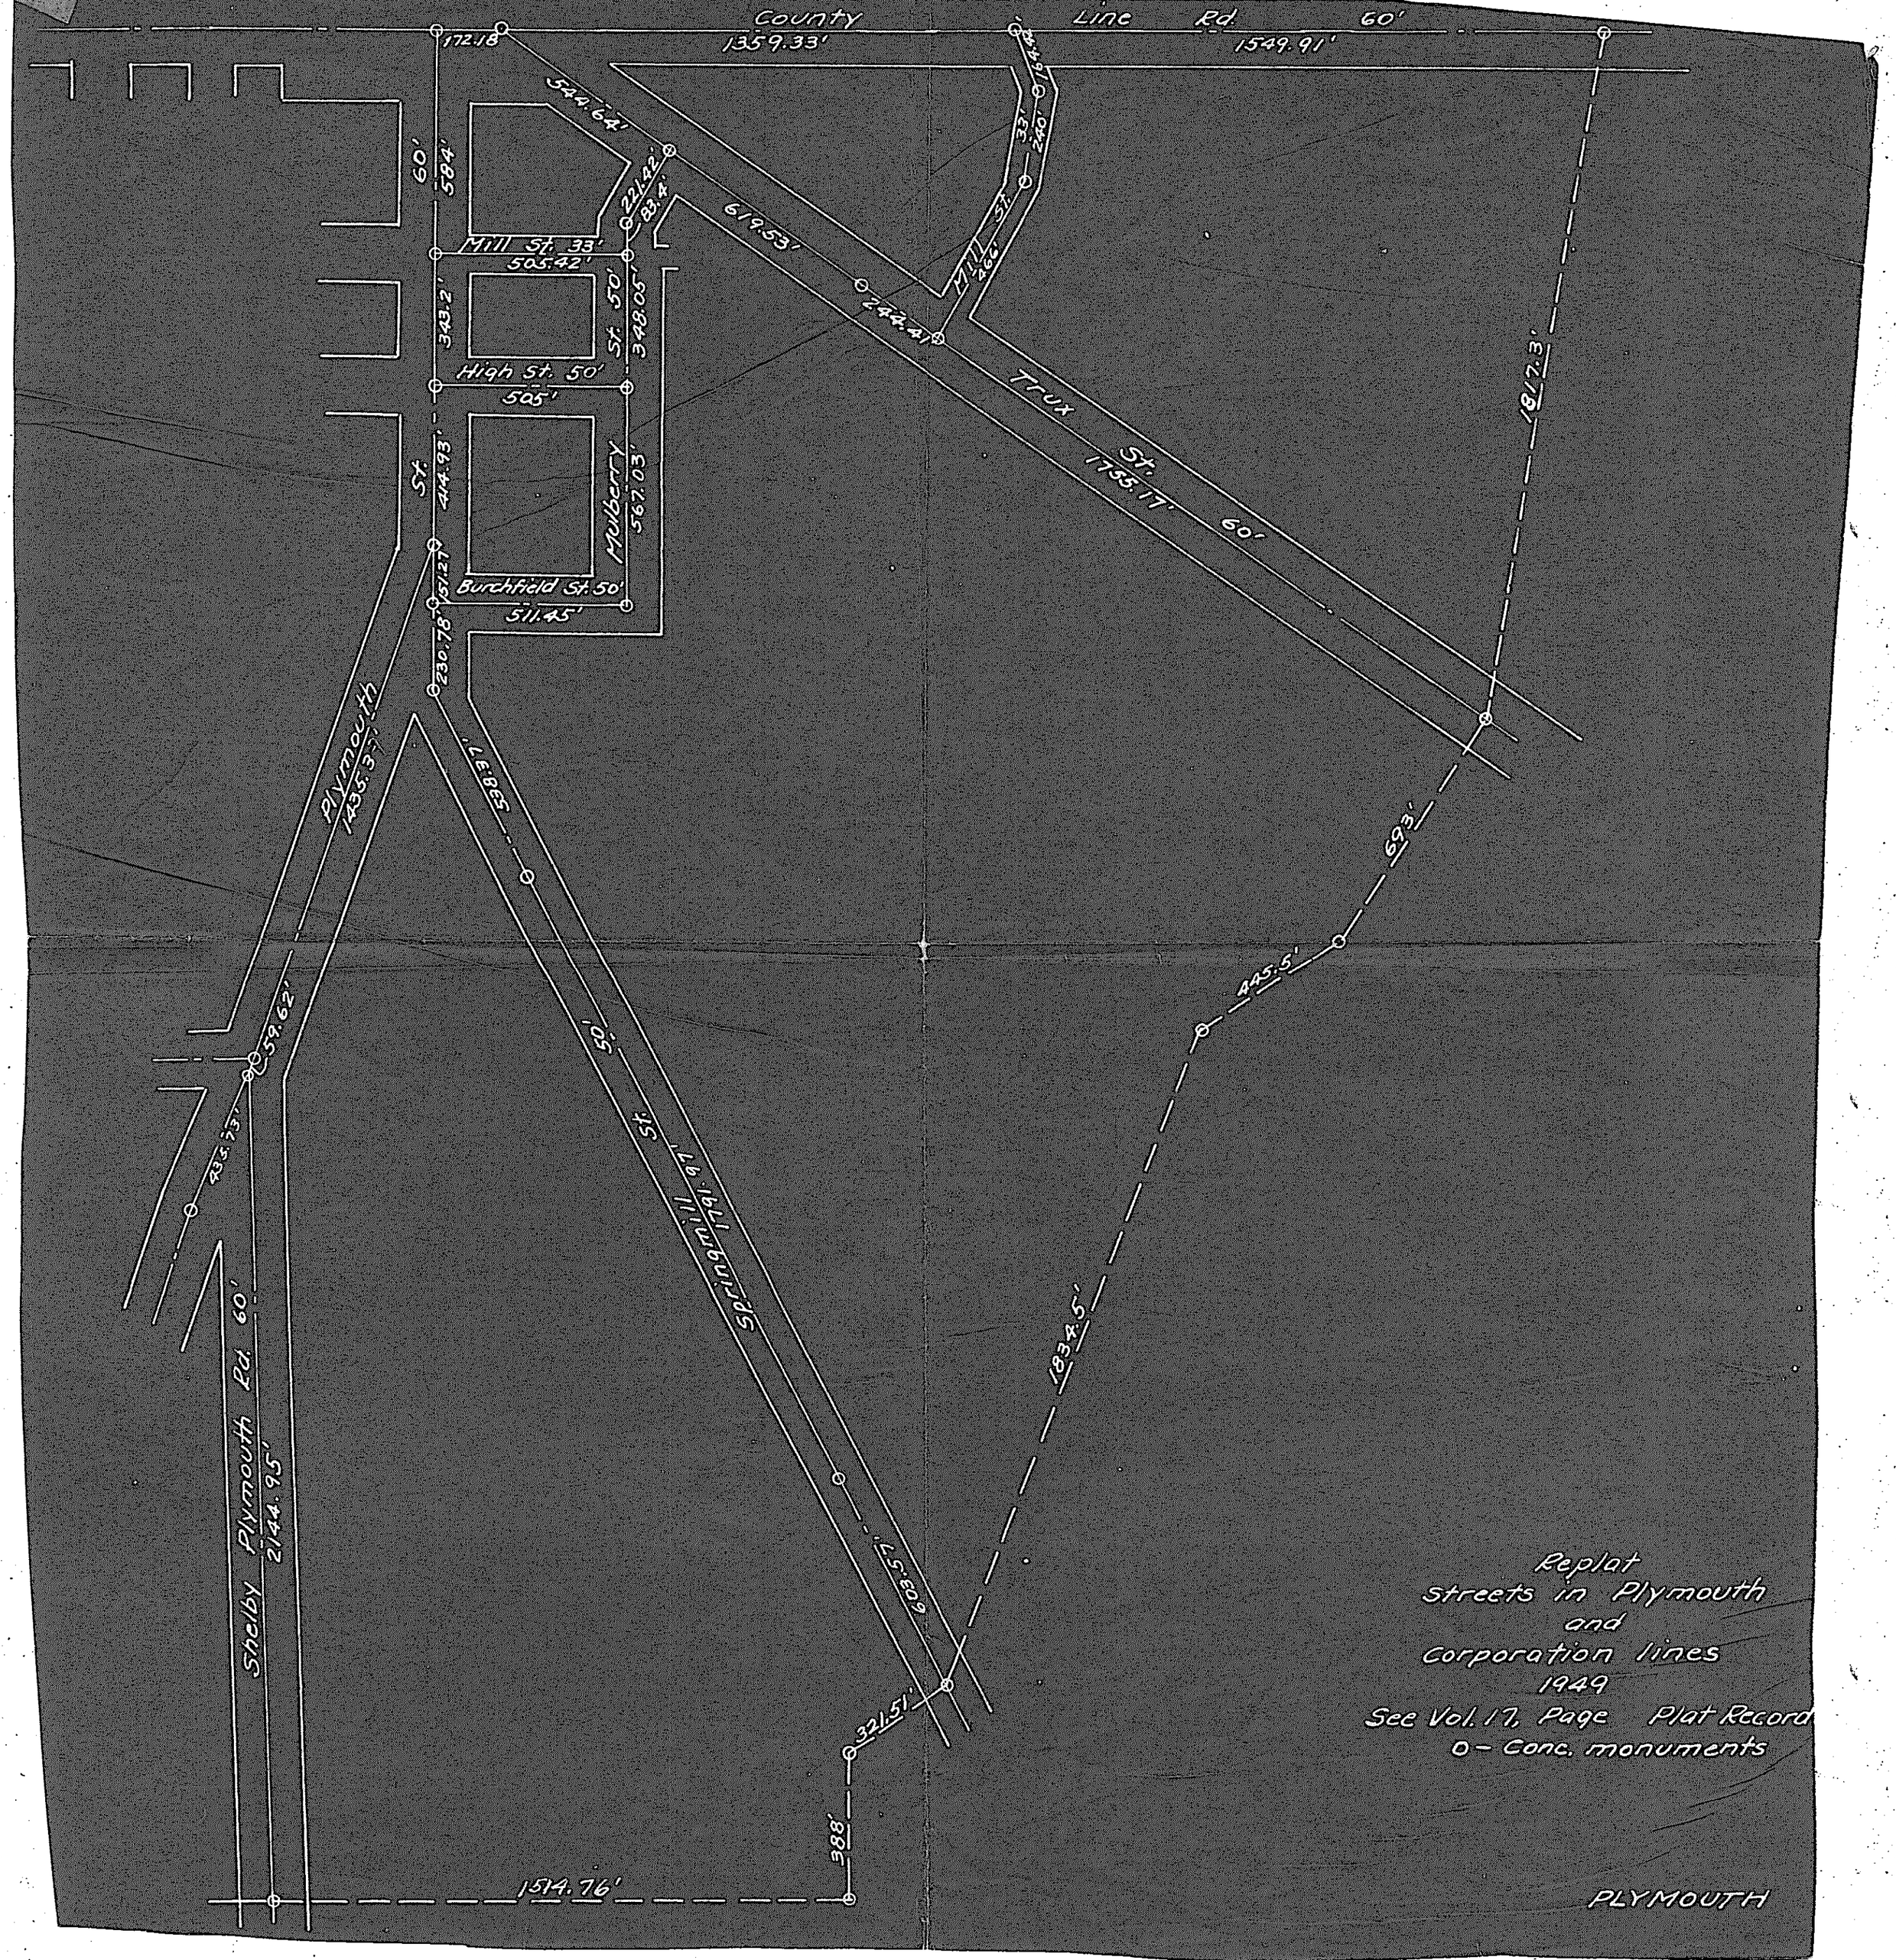
County Line Rd. 60'
1359.33'
1549.91'
172.18'
544.64'
60'
584'
221.42'
83.4'
619.53'
Mill St. 33'
505.42'
343.2'
St. 50'
348.05'
High St. 50'
505'
St.
414.93'
Mulberry
567.03'
Burchfield St. 50'
511.45'
151.27'
230.78'
Mill St.
33'
240'
466'
244.41'
Trux St.
1755.17'
60'
1817.3'
Plymouth
1435.37'
538.37'
59.62'
435.73'
Springmill St.
1791.97'
50'
693'
445.5'
1834.5'
Shelby Plymouth Rd. 60'
2144.95'
603.57'
321.51'
388'
1514.76'
Replat
Streets in Plymouth
and
Corporation lines
1949
See Vol. 17, Page Plat Record
o - Conc. monuments
PLYMOUTH